



REVISIONS

ZONE	REV.	DESCRIPTION	DATE	APPROVED
------	------	-------------	------	----------

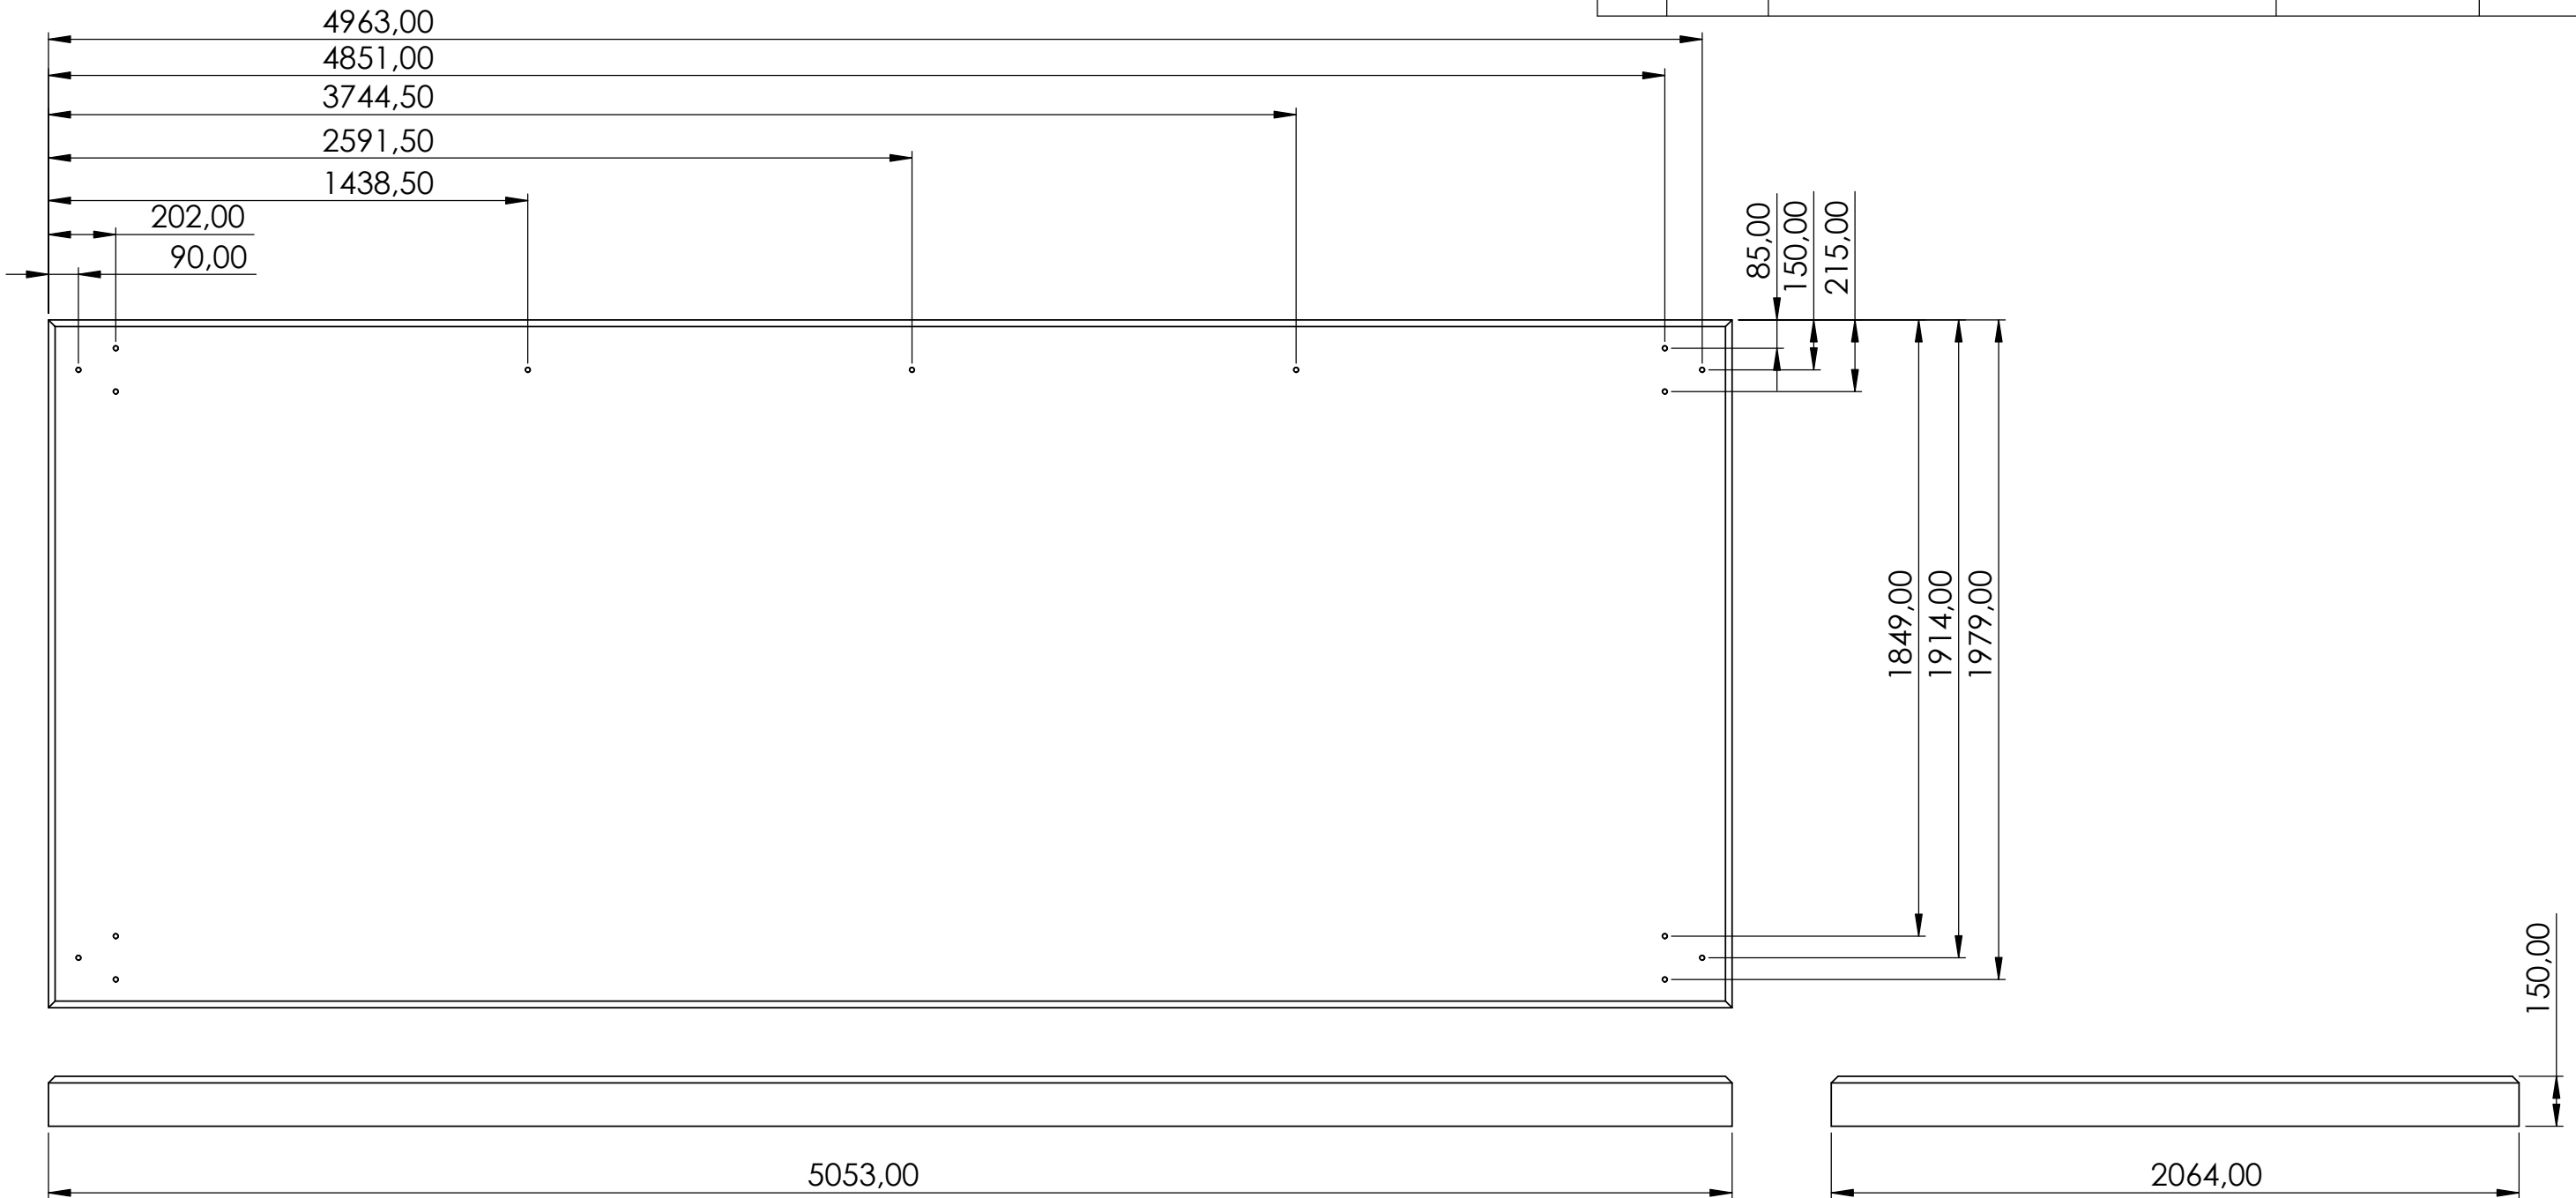

Alle mål er oppgitt i millimeter med mindre annet er oppgitt.

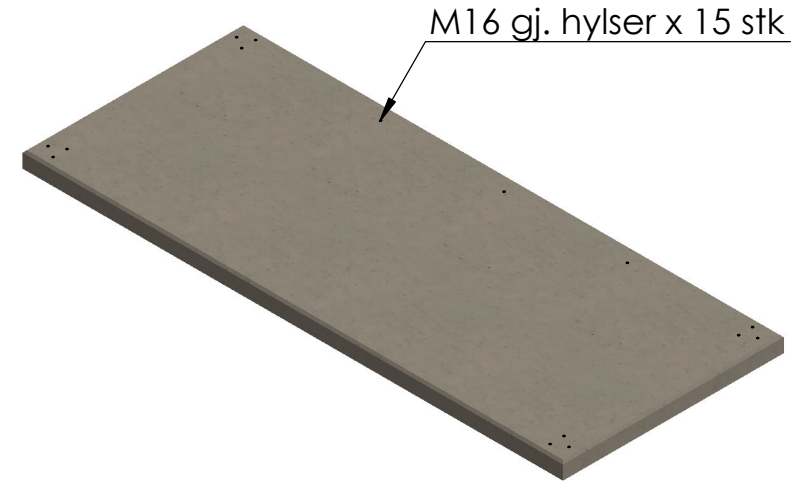

M16 gj. hylser x 15 stk

**N O R
F A X**

Komponentnavn:
Fundament Tremiljø Terminal

Art.nr:

Alle rettigheter til produktet i Norge tillegges Norfax AS. Enhver bruk eller kopiering av tegninger kan kun skje etter avtale med Norfax AS.

Tegnet av:
KML

Dato:
10.01.2025

Materiale: Betong

Vekt: 3911 Kg Skala: 1:20 Side 1 av 1