
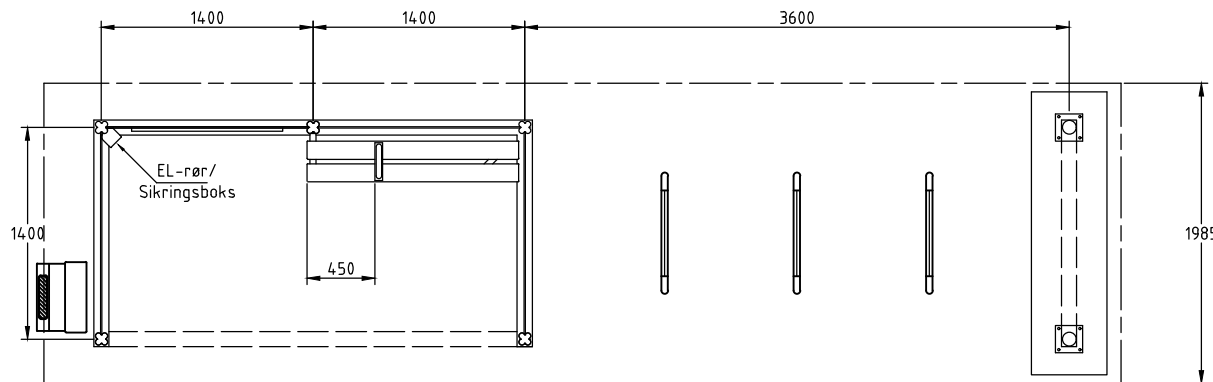
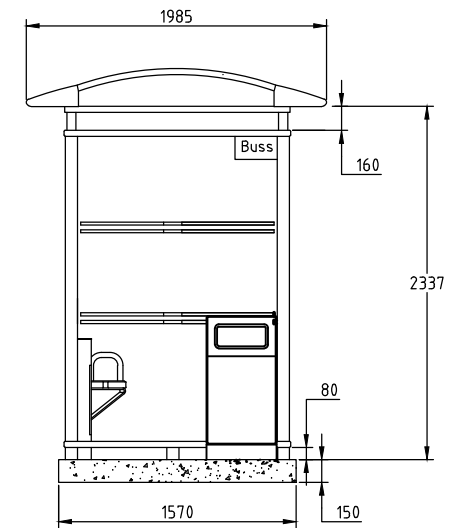


REVISIONS					
ZONE	REV	DESCRIPTION	DATE	DRAWN	APPROVED

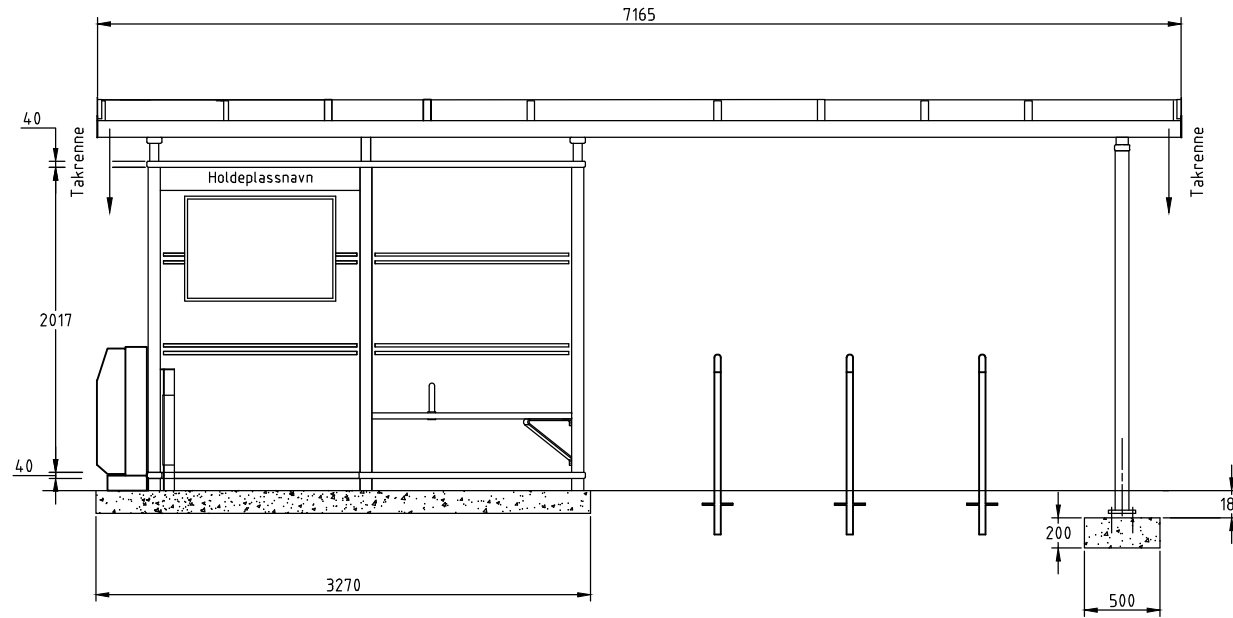

NORFAX

City 90-serien er utviklet av Team Tejbrant AB. Alle rettigheter til produktet i Norge tilhører Norfax AS. Enhver bruk eller kopiering av tegninger kan kun skje etter avtale med Norfax AS.

BESKRIVELSE:
City 90 2 fett bred + sykkelparkering med A-stativ for støping på sted.
6400 x 1400

MÅL:
MM
SCALA:
1:50

DWG NO.:
-
ART. NR.:
1301319

DATO.:
-
MATERIALE:
-

VEKT:
- kg

REV:
-
SIDE:
-