
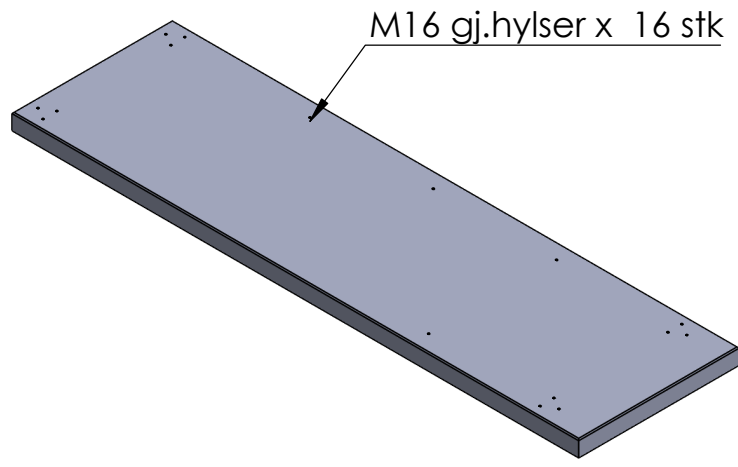


REVISIONS				
ZONE	REV.	DESCRIPTION	DATE	APPROVED
	A	Arbeidstegning	04.06.2024	KML

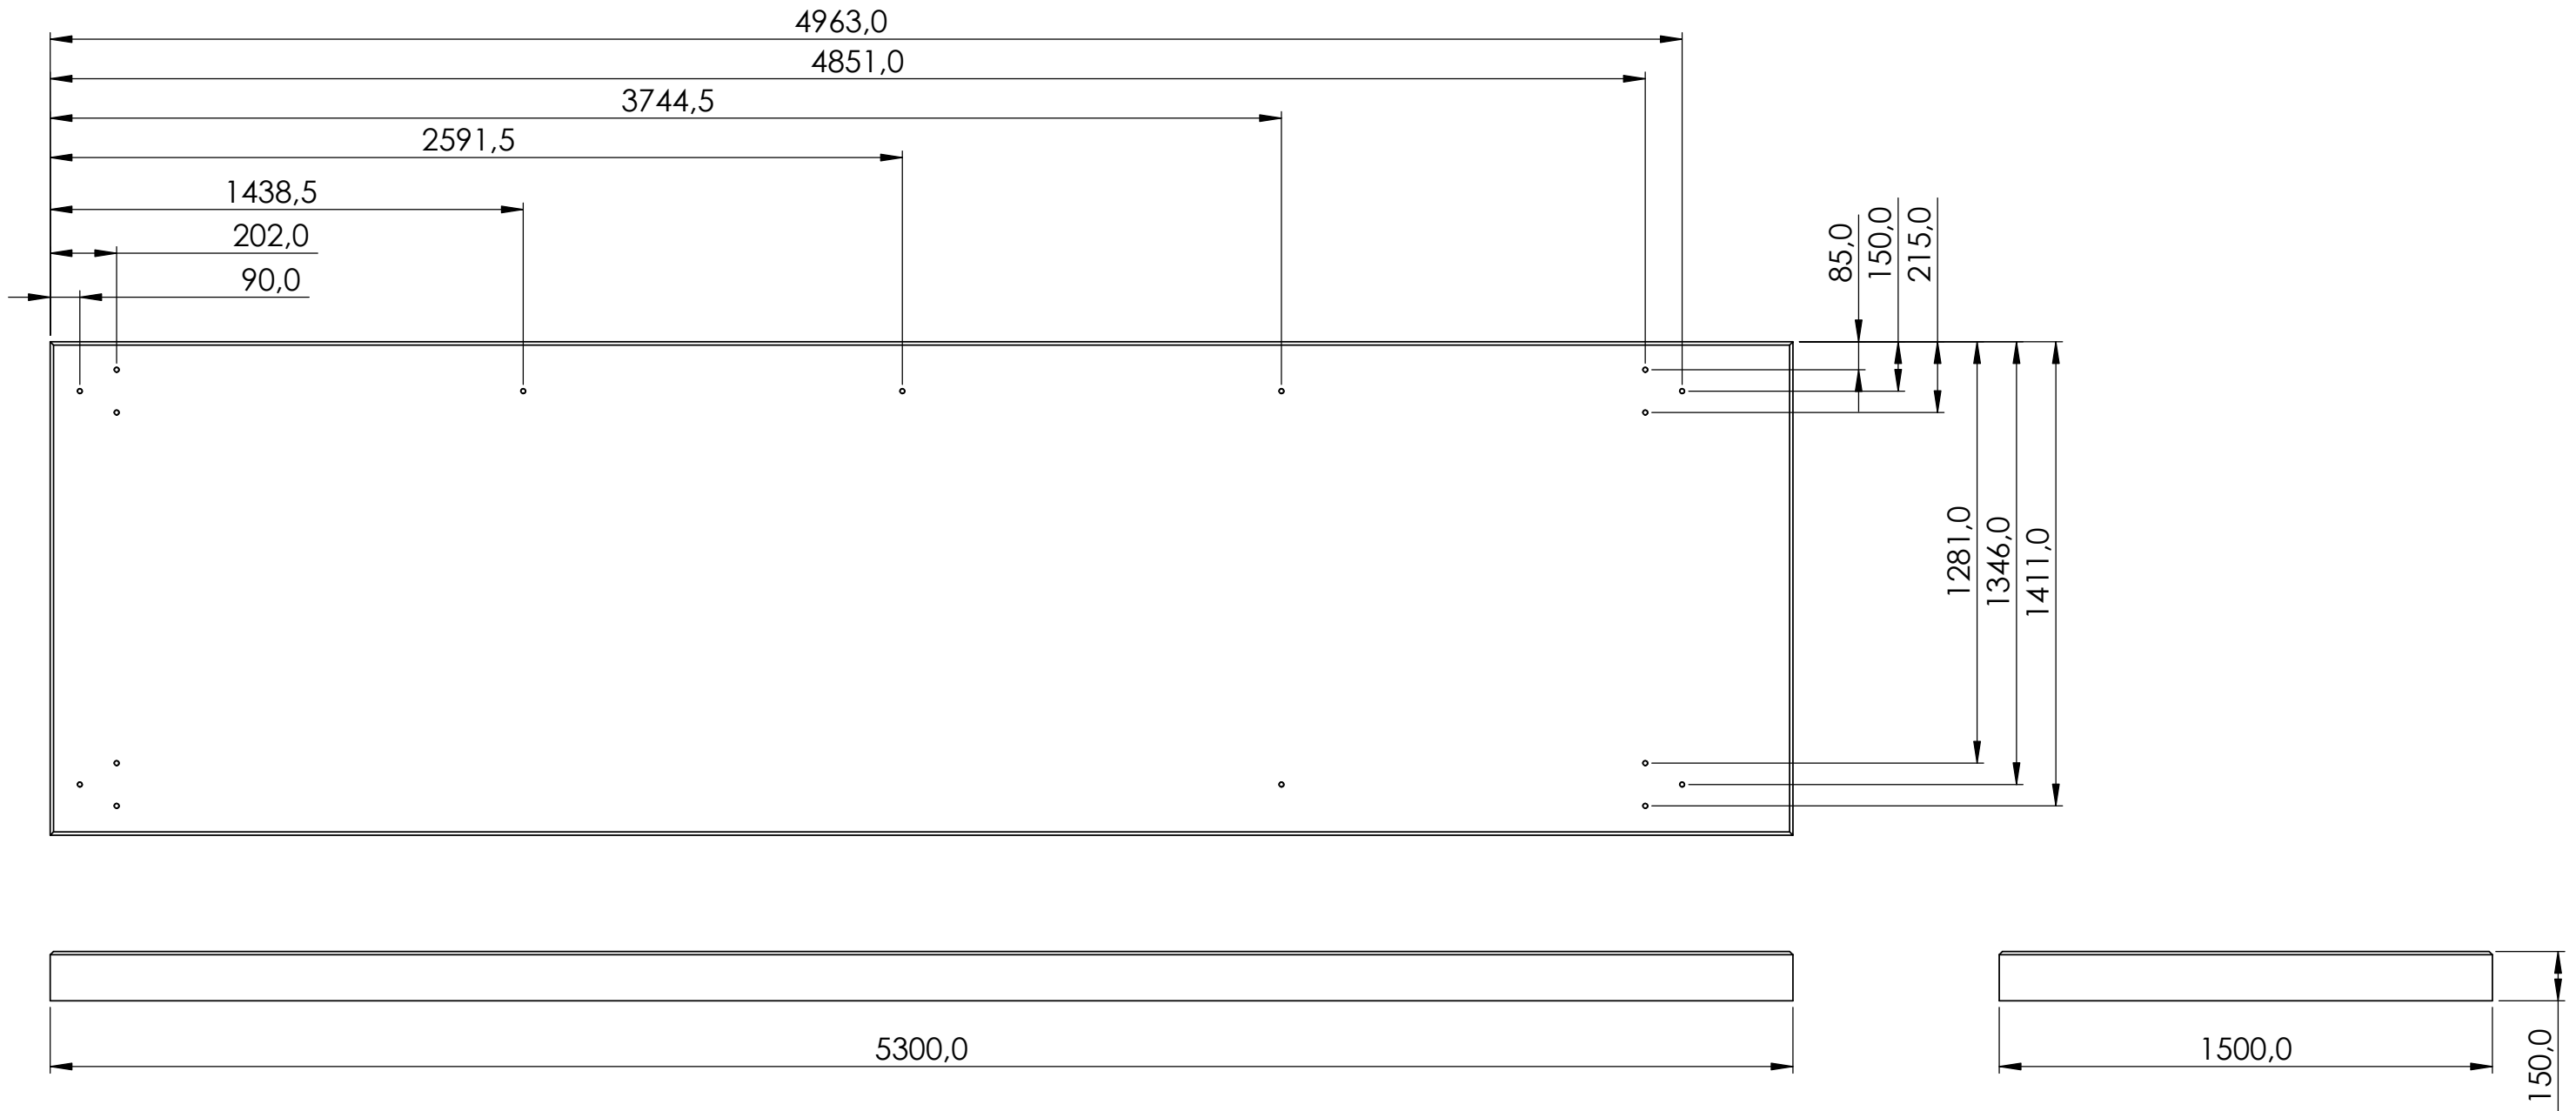

Alle mål er oppgitt i millimeter med mindre annet er oppgitt.

N O R F A X	Komponentnavn: Fundament Tremiljø 4 felter, med front vegg. Forlenget høyreside	
	Art.nr: 1102126	
	Tegnet av: RdG	Dato: 04.06.2024
	Materiale: B35 SV 40	
Vekt: 2982 Kg	Skala: 1:20	Side 1 av 1

Fundamentet er patentert. Alle rettigheter til produktet i Norge tillegges Norfax AS. Enhver bruk eller kopiering av tegninger kan kun skje etter avtale med Norfax AS.