
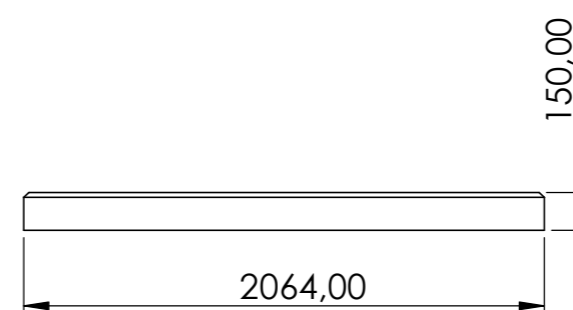
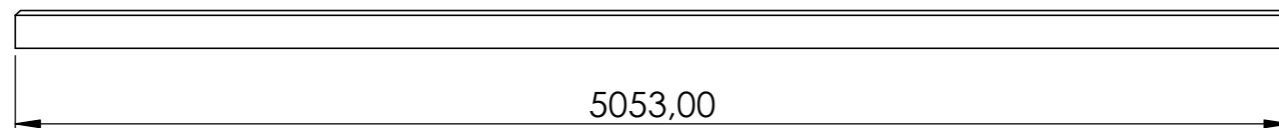
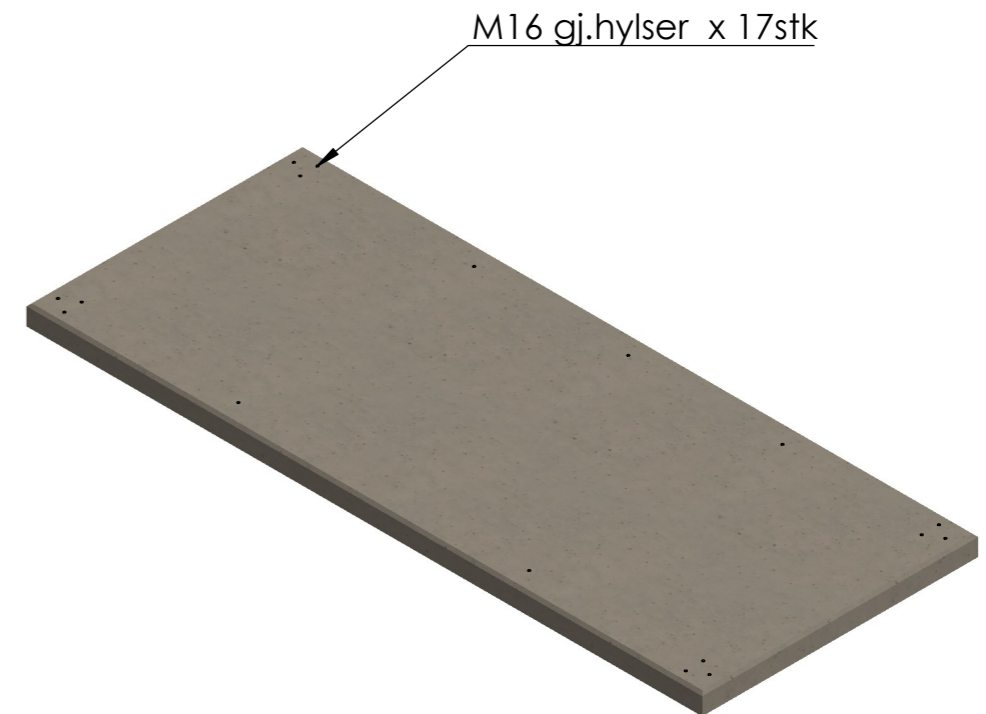


REVISIONS

ZONE	REV.	DESCRIPTION	DATE	APPROVED
------	------	-------------	------	----------

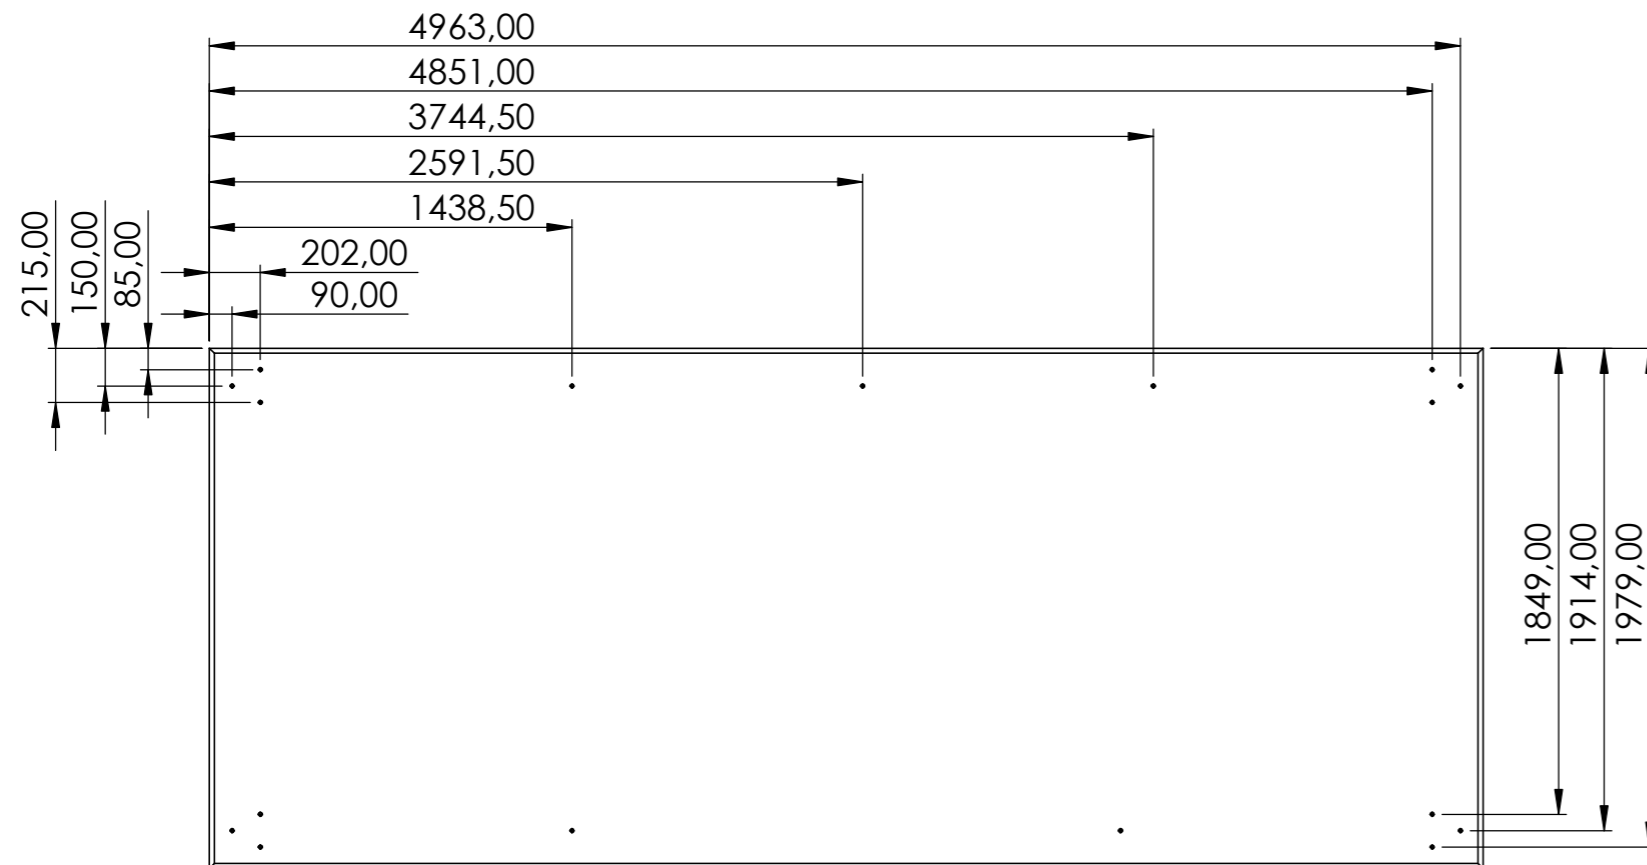

Alle mål er oppgitt i millimeter med mindre annet er oppgitt.

**N O R  
F A X**

Komponentnavn:  
Fundament Tremiljø Terminal 5053 x 2064 x 150

Art.nr: 1102024

Alle rettigheter til produktet i Norge tillegges Norfax AS. Enhver bruk eller kopiering av tegninger kan kun skje etter avtale med Norfax AS.

Tegnet av:  
KML

Dato:  
30.01.2025

Materiale: Betong

Vekt: 3911 Kg

Skala: 1:30

Side 1 av 1