
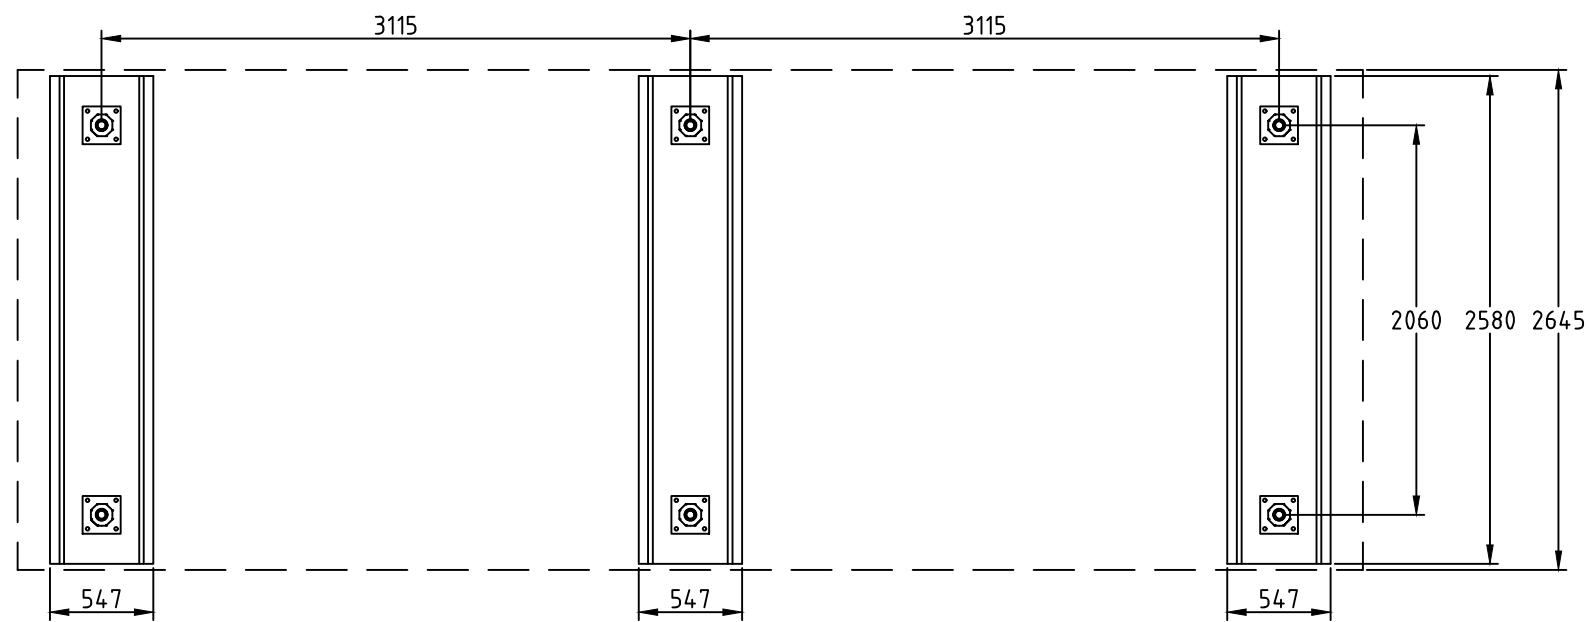


REVISIONS					
ZONE	REV	DESCRIPTION	DATE	DRAWN	APPROVED

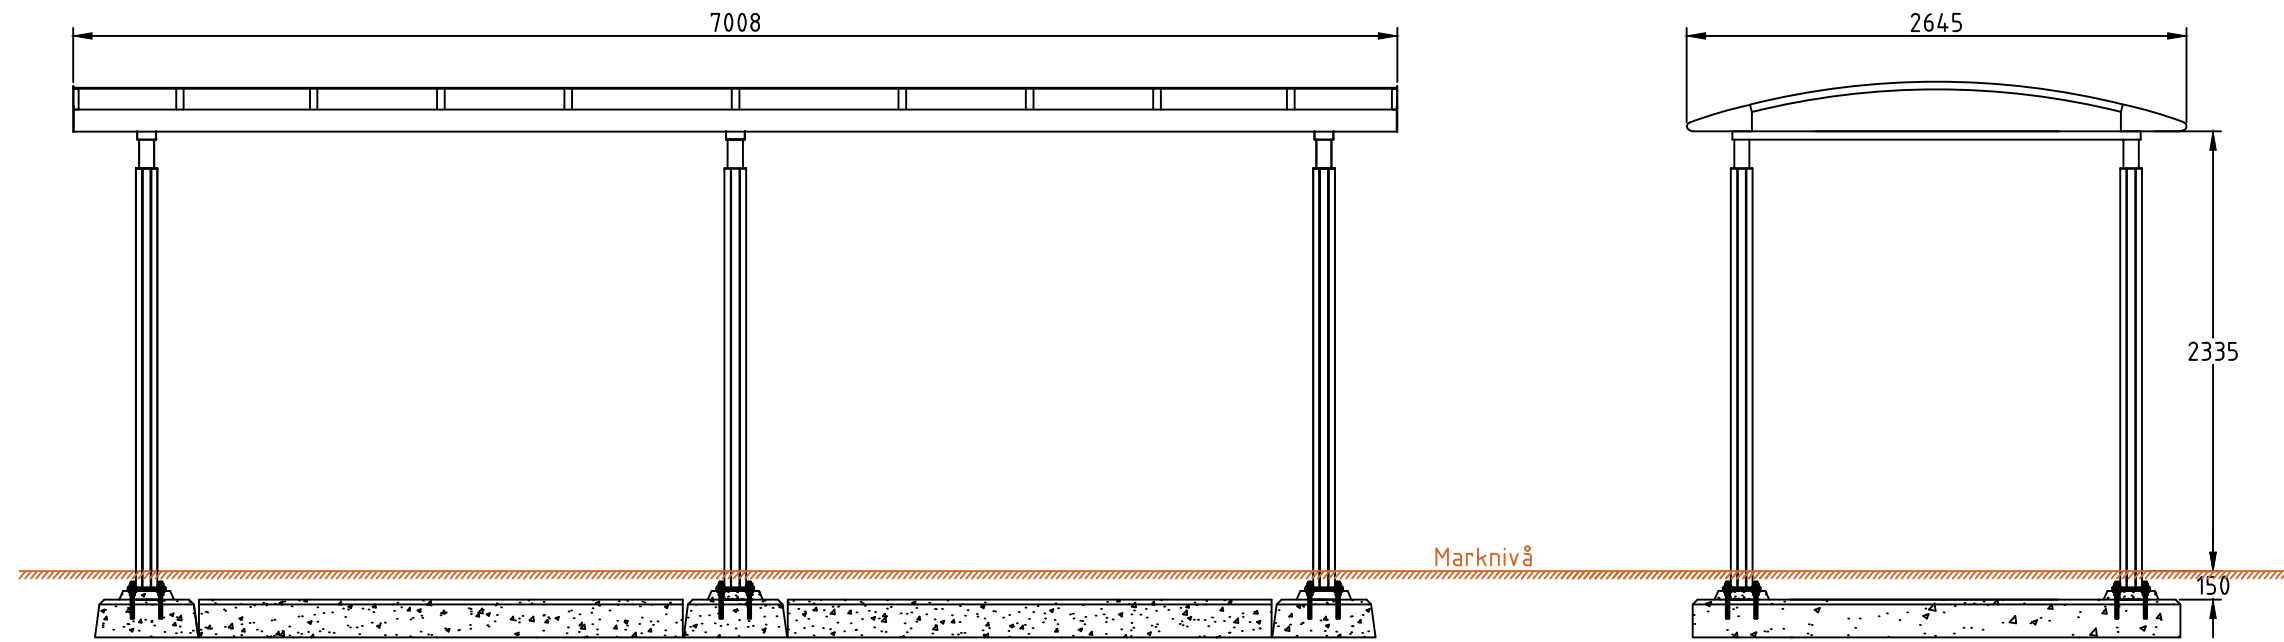

NORFAX	City 90-serien er utviklet av Team Tejbrant. Alle rettigheter til produktet i Norge tilligger Norfax AS. Enhver bruk eller kopiering av tegninger kan kun skje etter avtale med Norfax AS.	BESKRIVELSE: City 90 Traffic sykkelstall - 7008 x 2645 -	MÅL: MM	DWG NO.: -	DATO: 01.10.2024	VEKT: - kg	REV: -
		SKALA: 1:40	ART. NR.: 1305 011	MATERIALE: -	SIDE: -		